


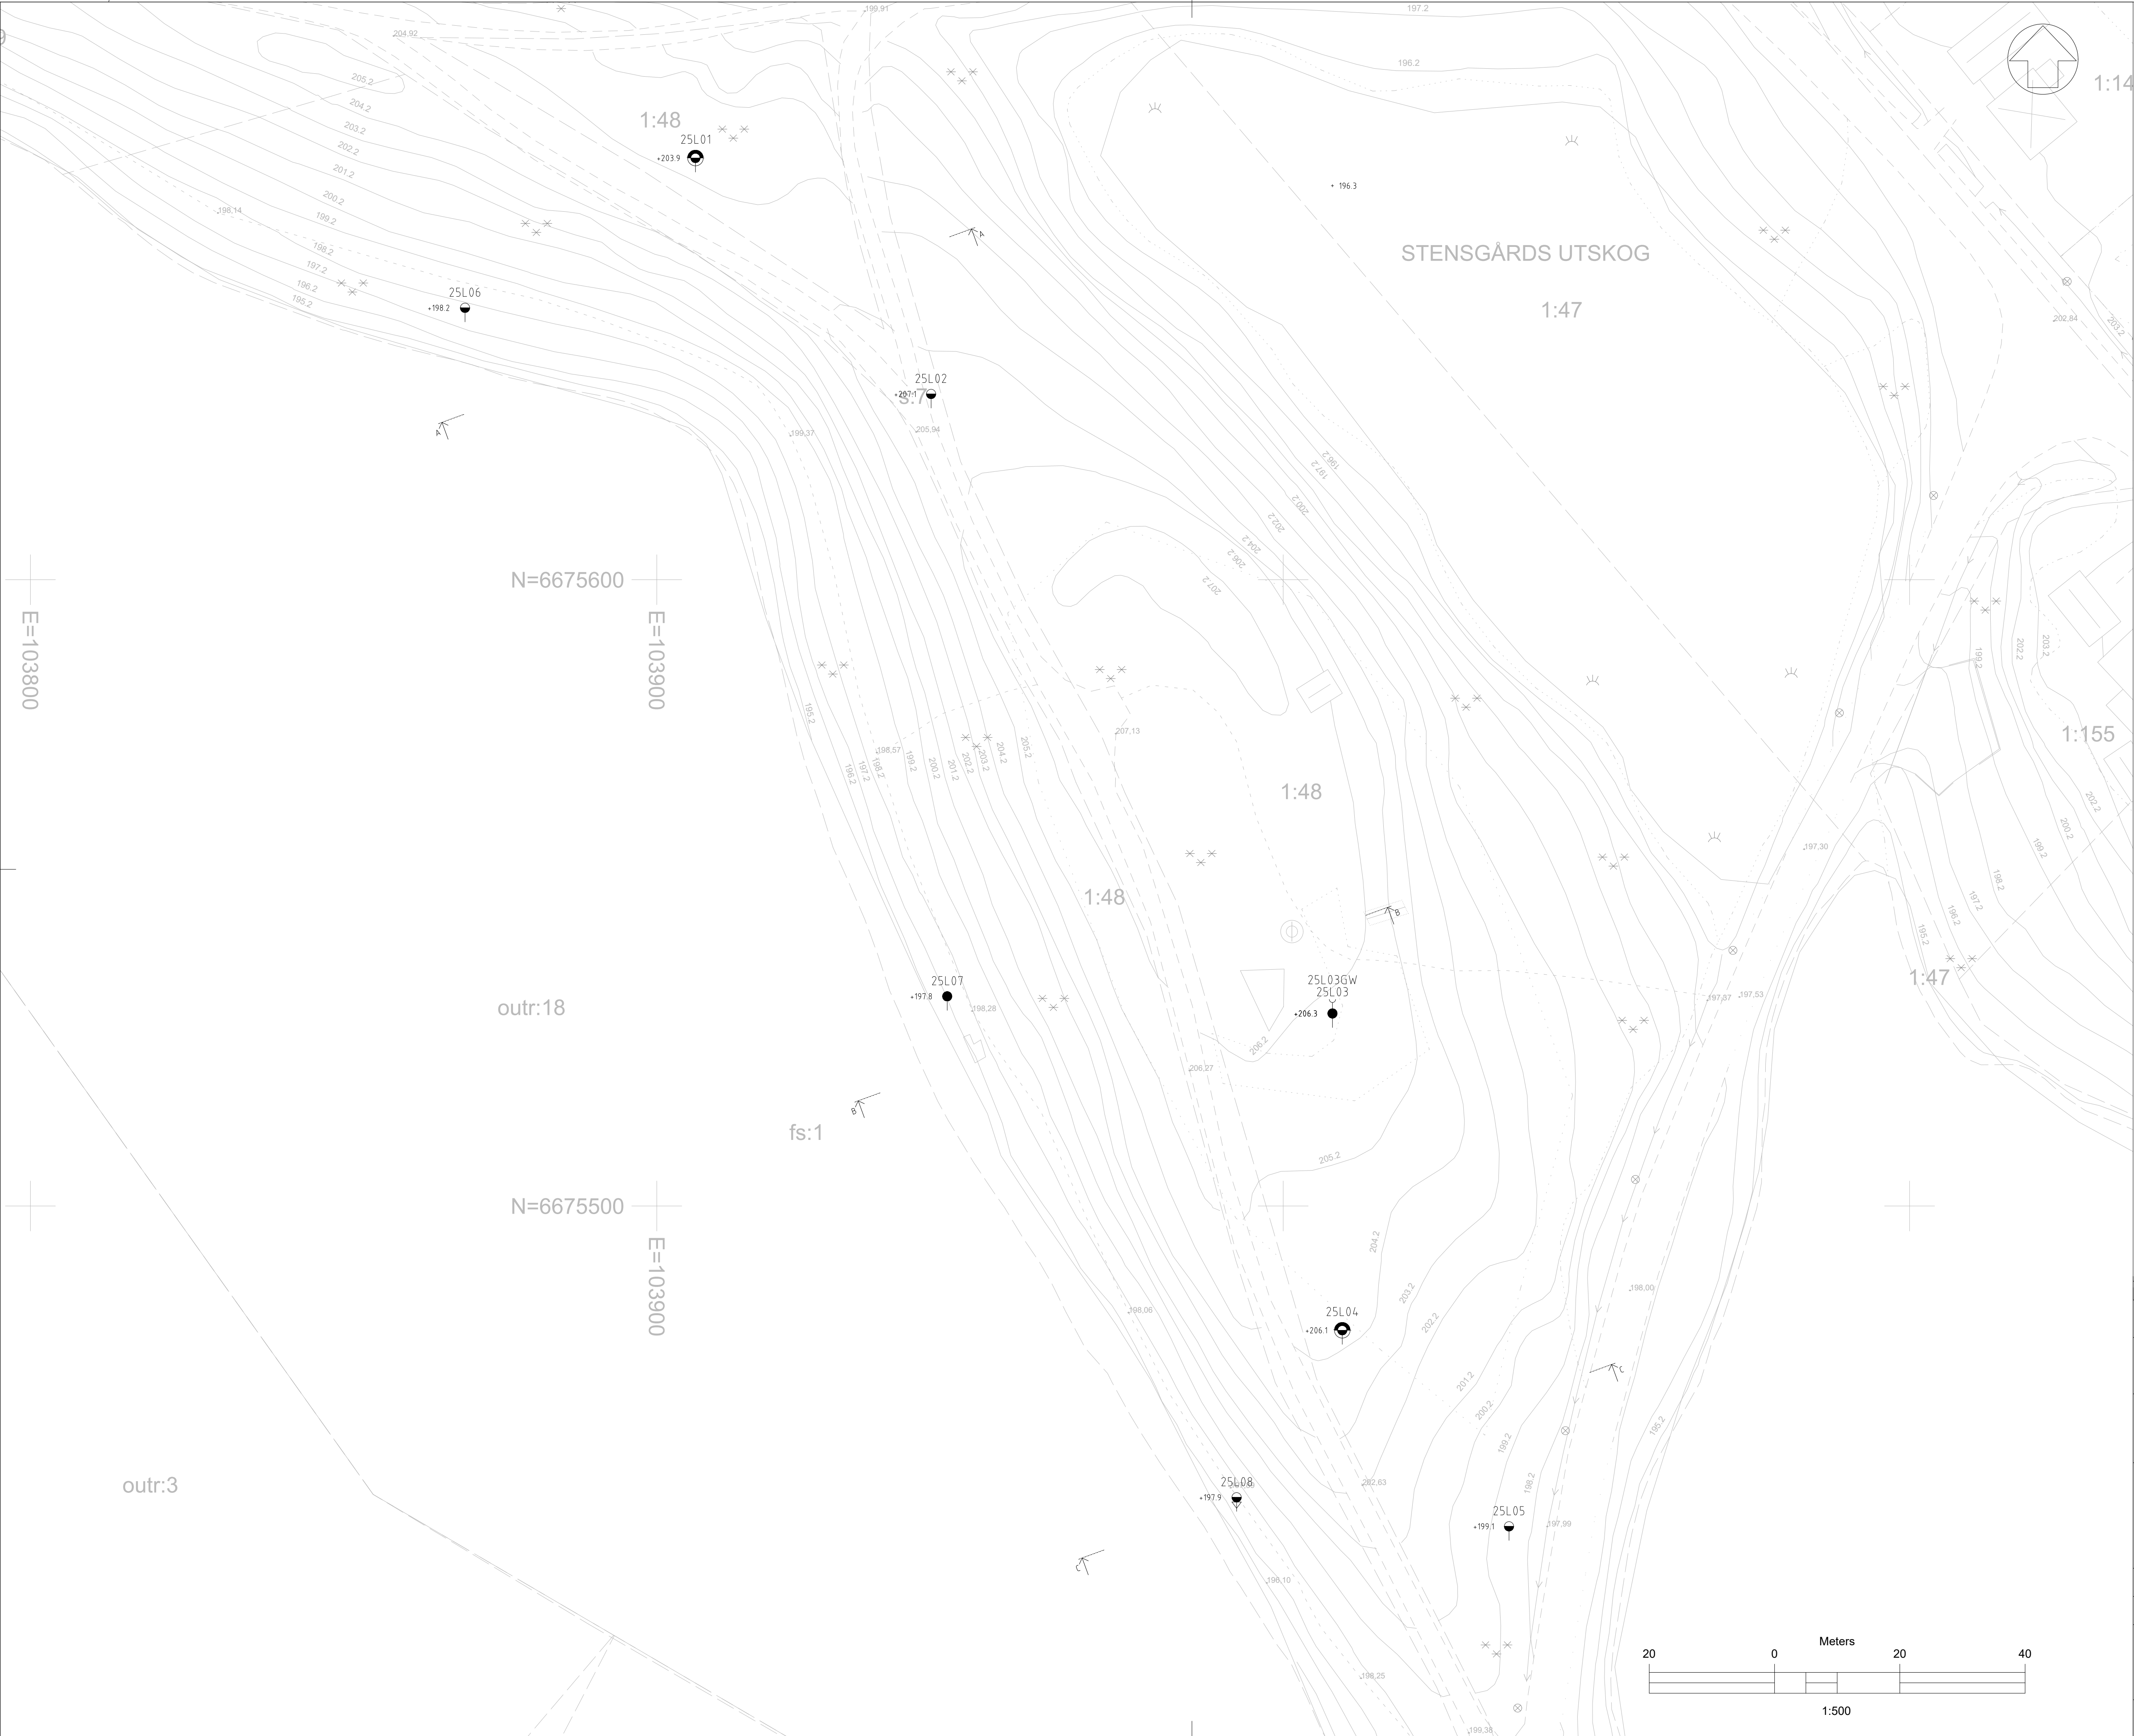

TECKENFÖRKLARING

BETECKNINGAR ENLIGT SGF:S BETECKNINGSSYSTEM
VERSION 2001:2 OCH SS-EN 14688-1

KOORDINATSYSTEM

SYSTEM I PLAN: SWEREF 99 13 30
SYSTEM I HÖJD: RH 2000

ANMÄRKNINGAR

RITNINGEN AVSER ENDAST GEOTEKNISK INFORMATION
FRÅN UTFÖRDA UNDERSÖKNINGAR.

XXL – UTFÖRT AV LOXIA
XX AVSER ÅRET FÖR UTFÖRANDET

HOTELLÅSEN
TORSBY KOMMUN



ARBETSNUMMER 620540	UTFÖRD AV E SINÄGIC
DATUM 2025-12-12	GRANSKAD AV L JOHANSSON
	GODKÄND AV L JOHANSSON

DETALJPLAN
PLAN
GEOTEKNISK UNDERSÖKNING

SKALA VID A1 (A1) 1:500 (A3) 1:1000	RITNINGSNUMMER G-10.1-001	REV. -
---	------------------------------	-----------