


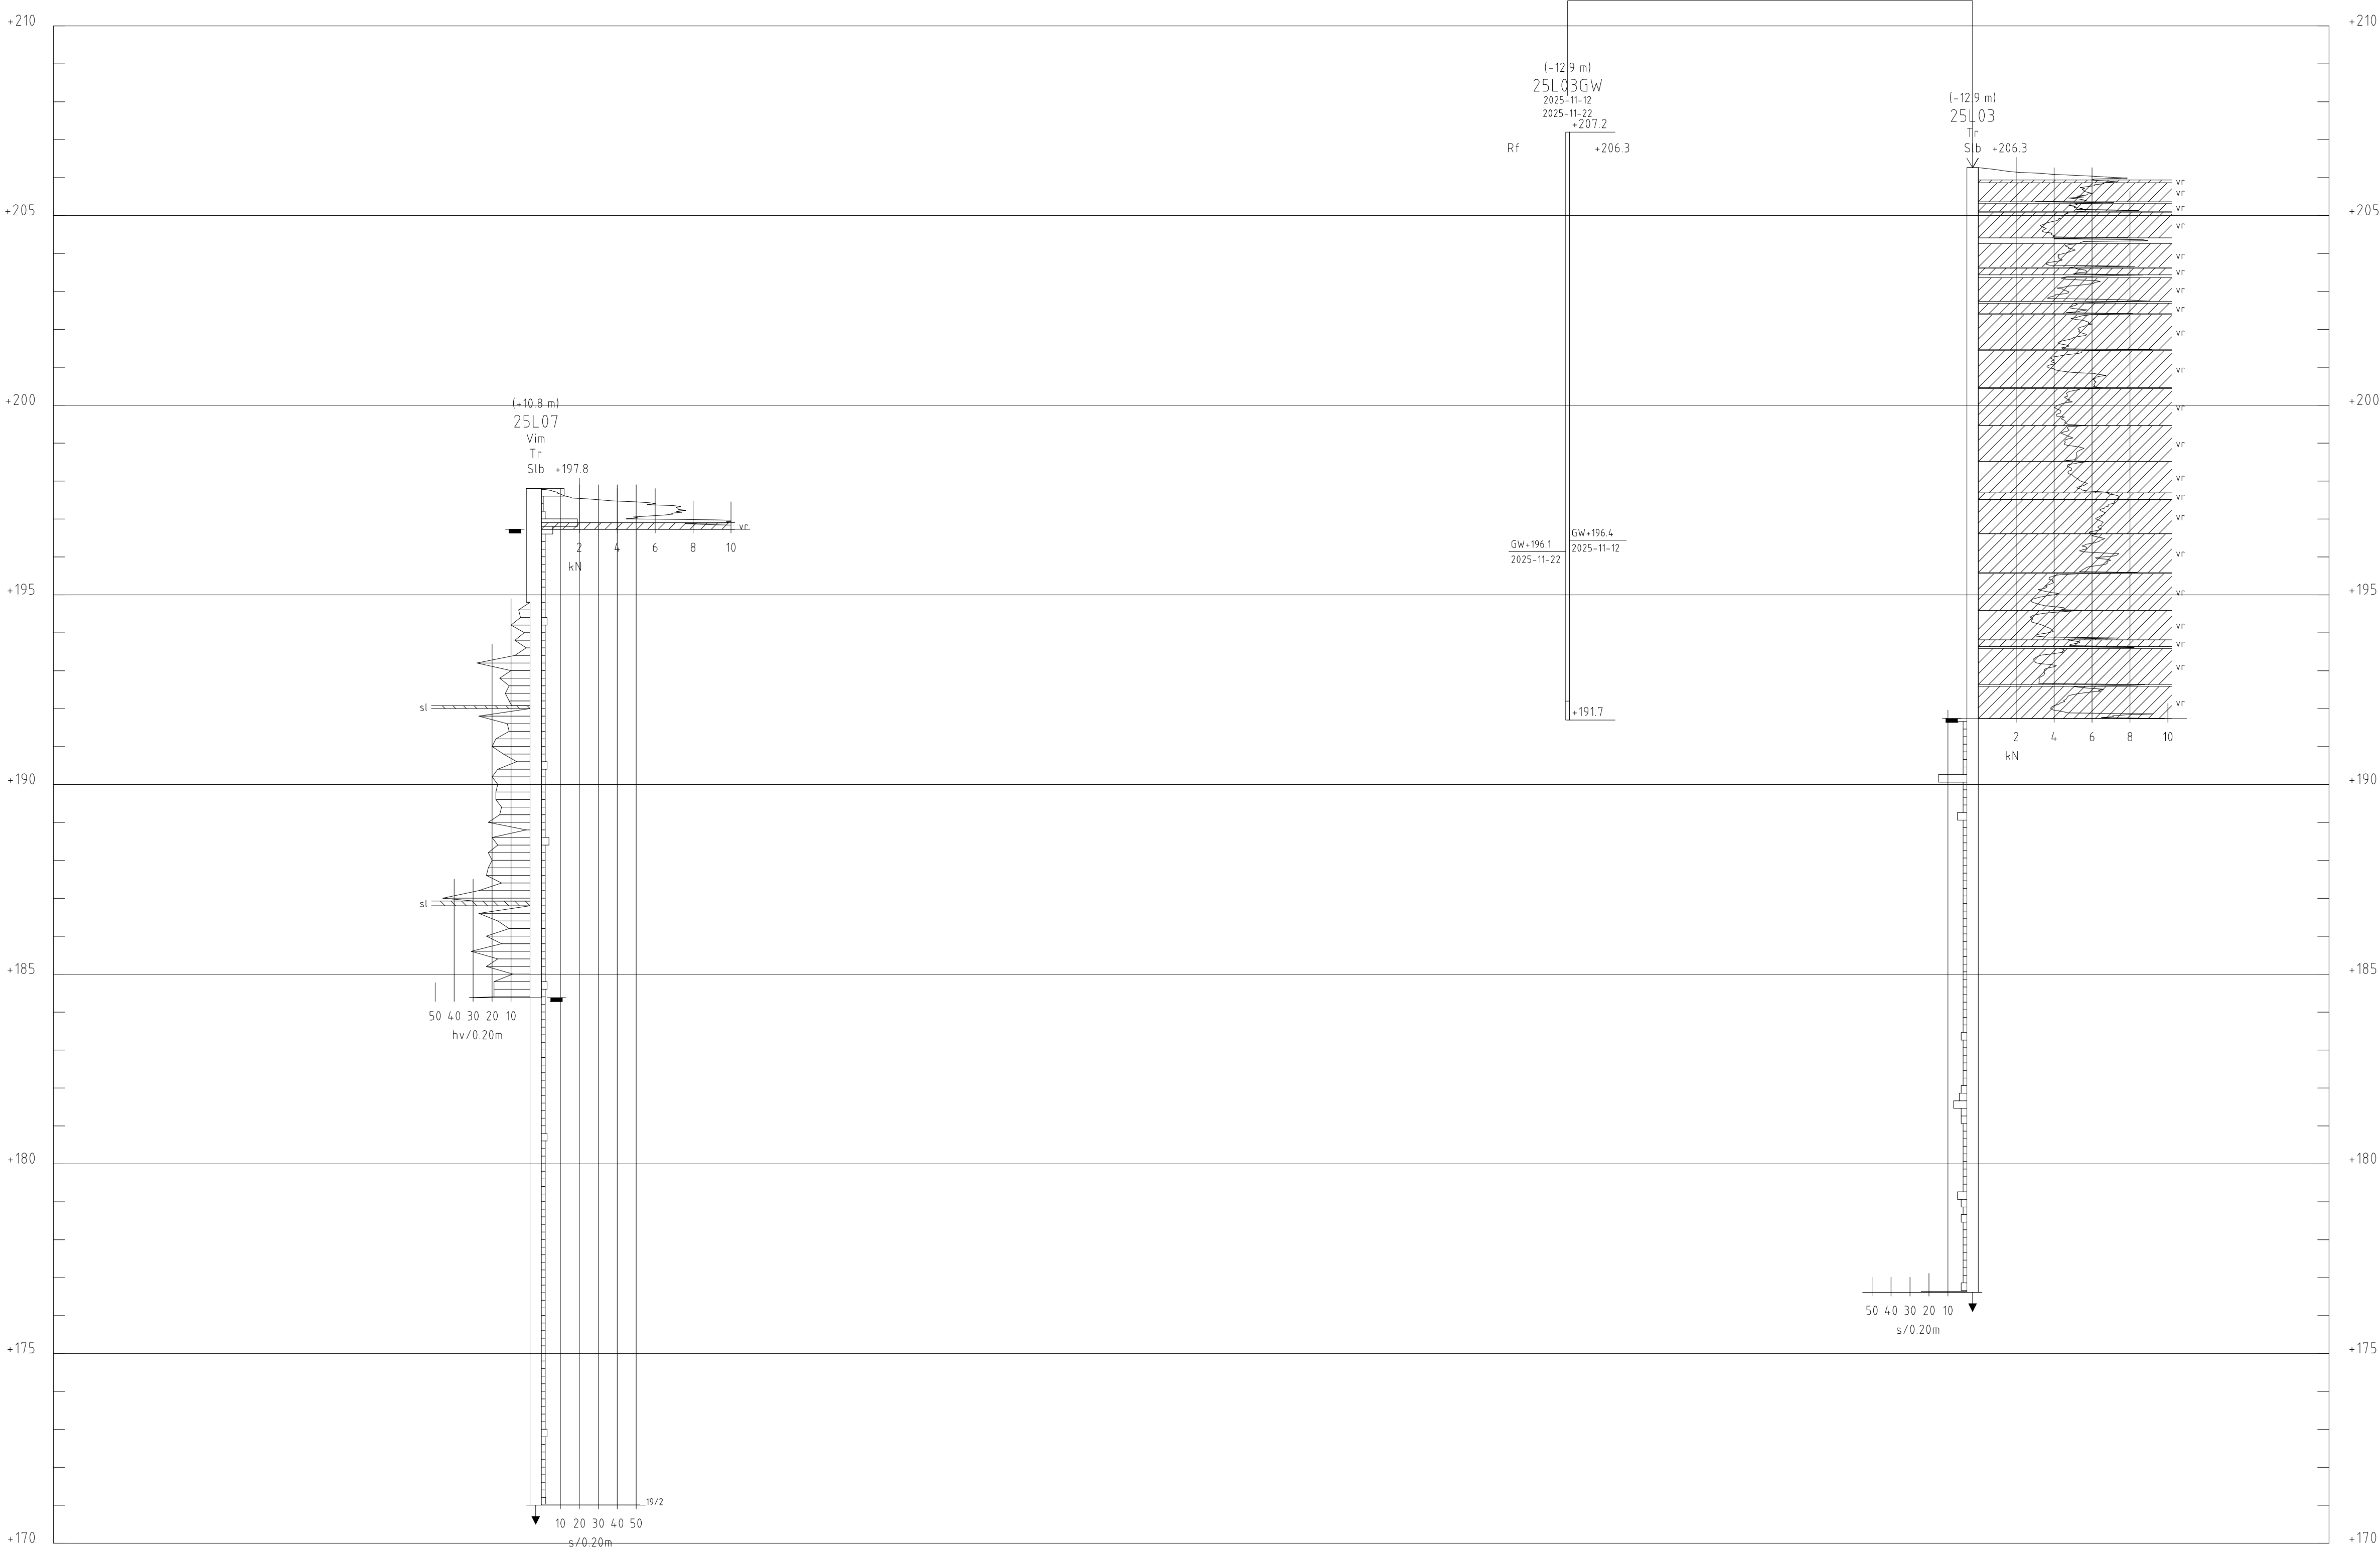

SEKTION B-B
H 1: 100 L 1: 150

TECKENFÖRKLARING

BETECKNINGAR ENLIGT SGF:S BETECKNINGSSYSTEM
VERSION 2001:2 OCH SS-EN 14688-1

KOORDINATSYSTEM

SYSTEM I PLAN: SWEREF 99 13 30
SYSTEM I HÖJD: RH 2000

ANMÄRKNINGAR

RITNINGEN AVSER ENDAST GEOTEKNISK INFORMATION
FRÅN UTFÖRDA UNDERSÖKNINGAR.

HOTELLÅSEN
TORSBY KOMMUN



ARBETSNUMMER 620540	UTFÖRD AV E SINÄGIC
DATUM 2025-12-12	GRANSKAD AV L JOHANSSON
GODKÄND AV L JOHANSSON	

DETALJPLAN
SEKTION B-B
GEOTEKNISK UNDERSÖKNING

SKALA VID A1 (A1) 1:100 (A3) 1:200	RITNINGSNUMMER G-10.2-002	REV. -
--	------------------------------	-----------