

FÖRESKRIFTER



RITNINGAR SKRIVES UT I FÄRG
 PLUSHÖJDER ANGIVNA I LOKALT HÖJDSYSTEM
 (PLUSHÖJDER AVSER ÖK FÄRDIGT GOLV)

HÄNVISNINGAR

A-01-1-001 SITUATIONSPLAN
 A-40-1-1090 PLAN 09, ÖVERSIKT
 A-40-1-1091 PLAN 09, DEL 1
 A-40-1-1092 PLAN 09, DEL 2

A-40-2-101 SEKTION A - A

A-40-3-100 FASADER
 A-49-3-100 FASADER, BEFINTLIG

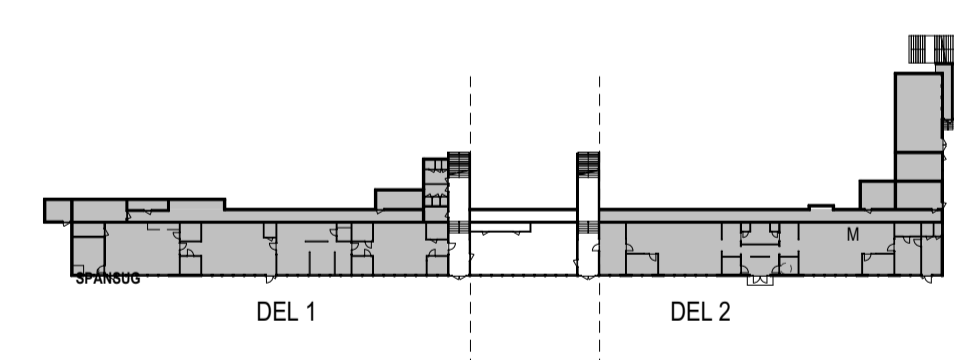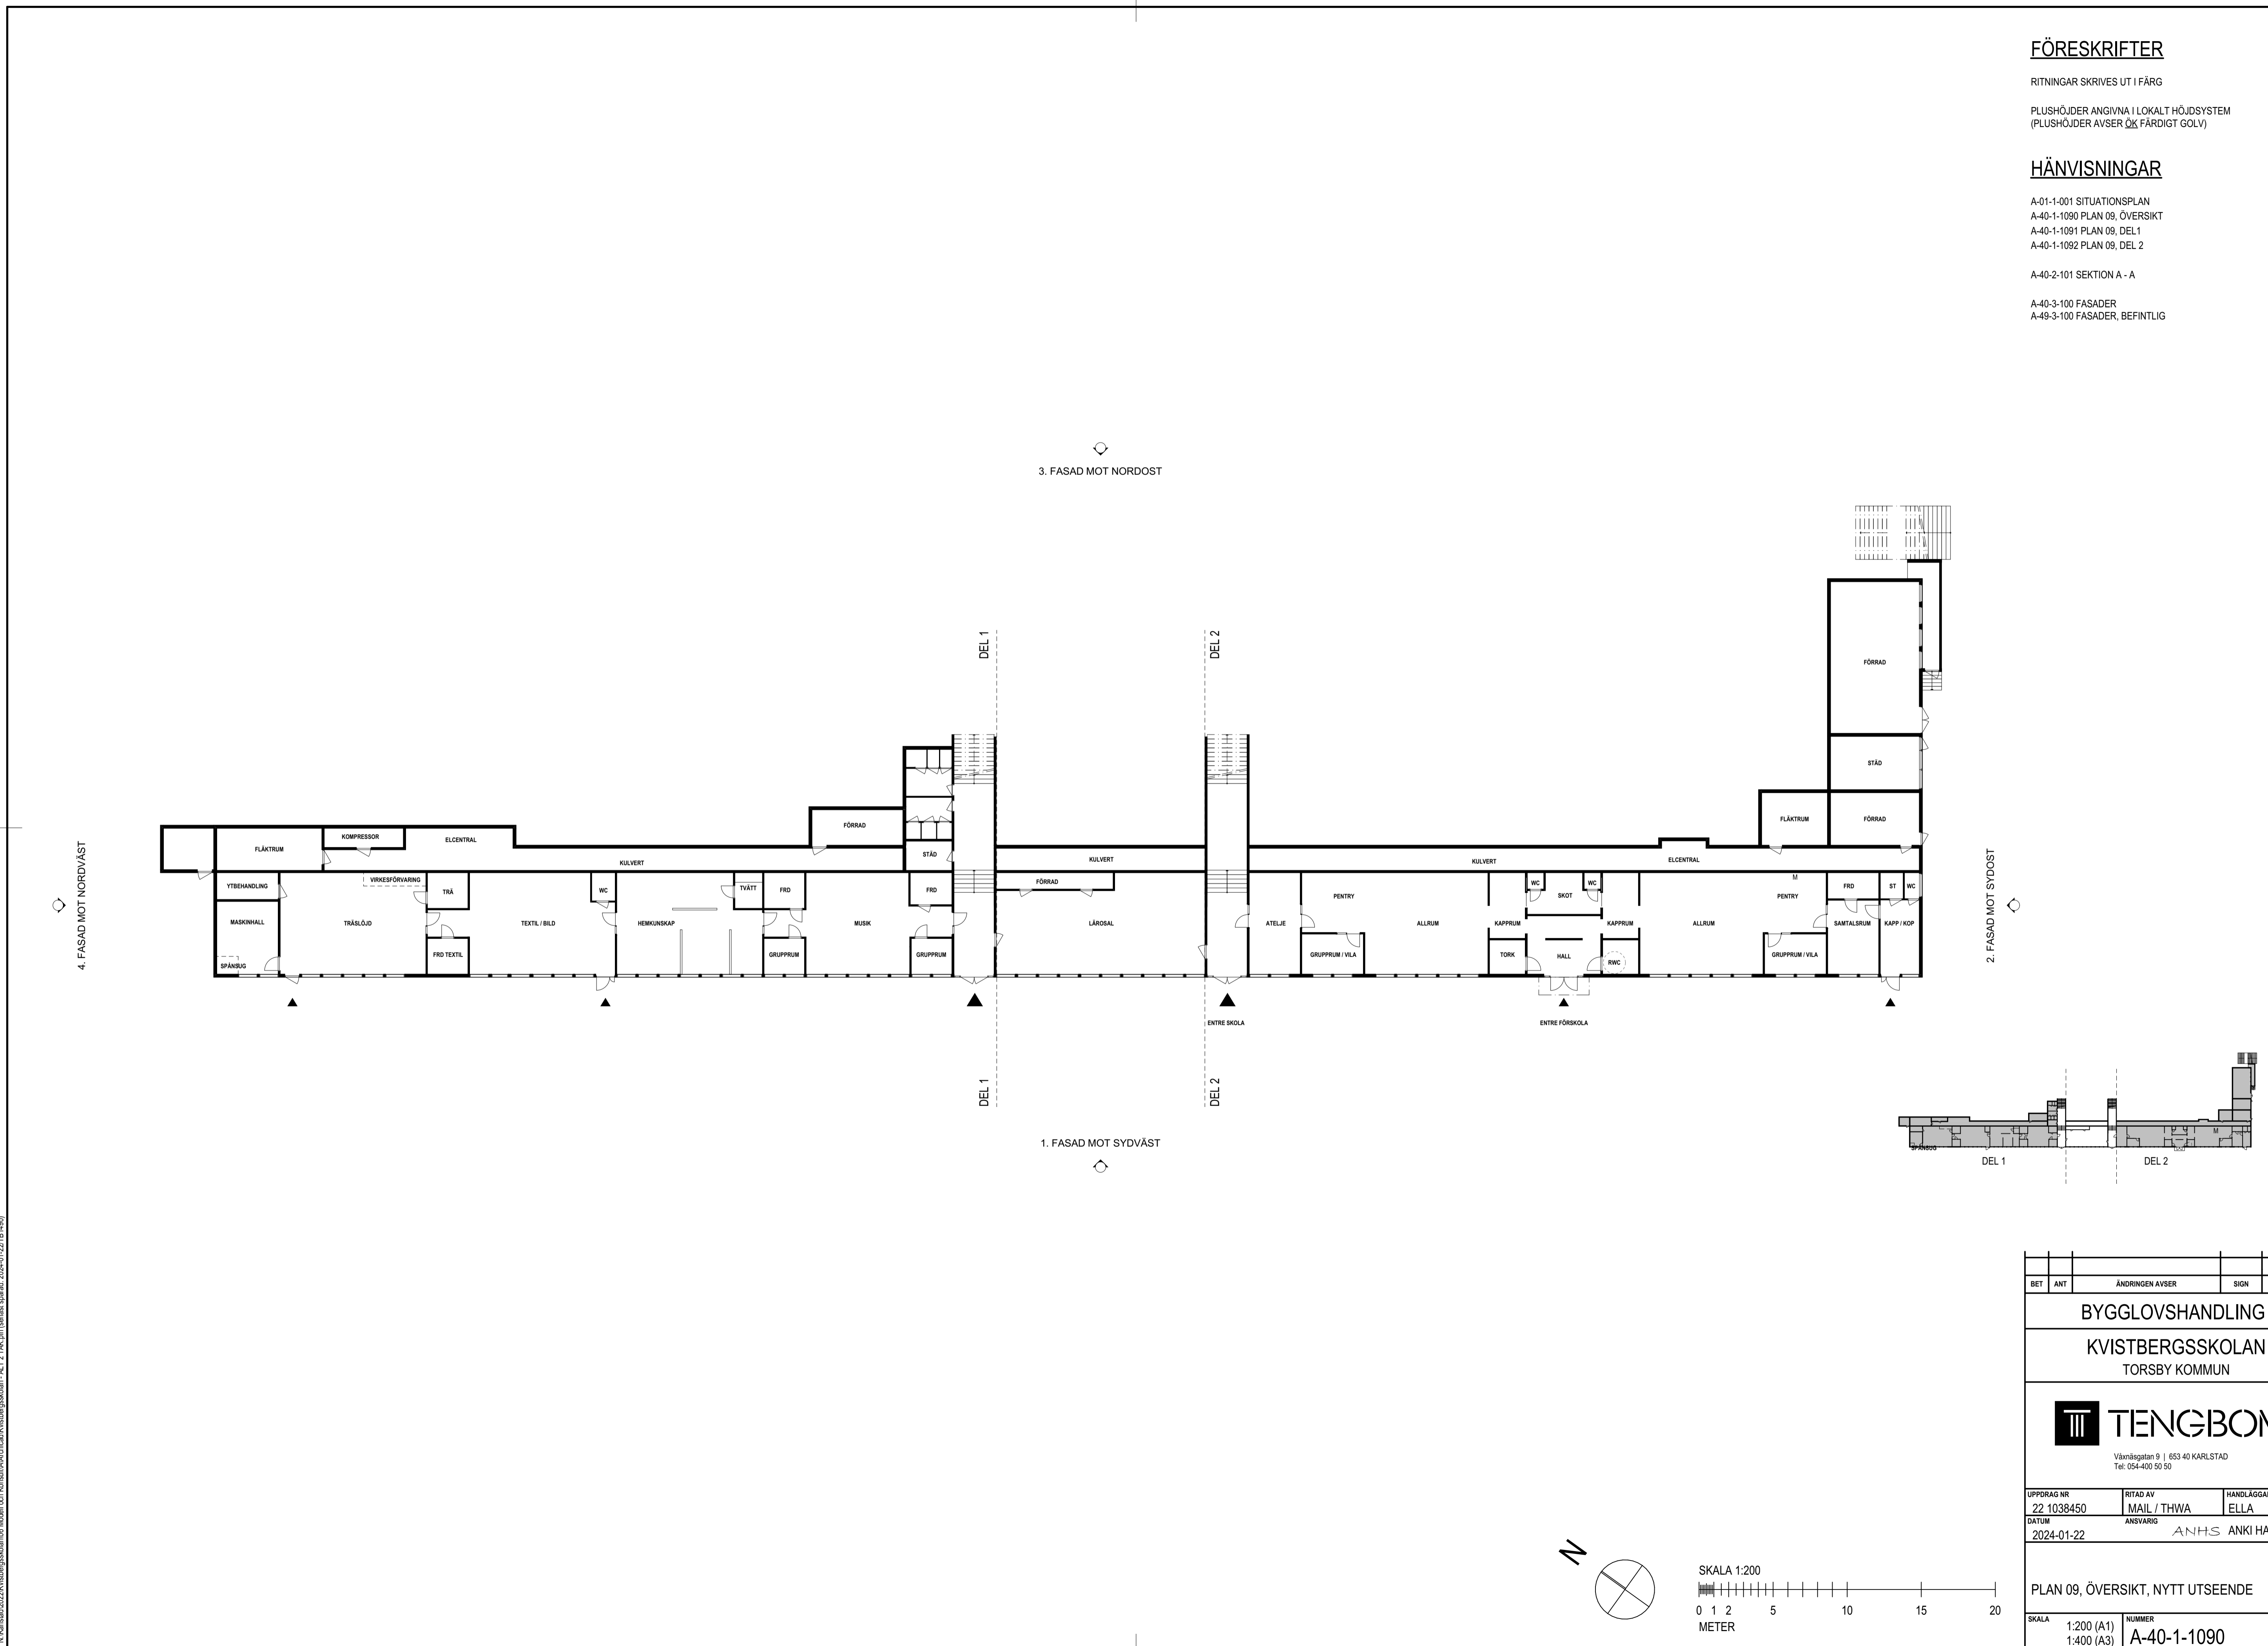

K:\Karlstad\2024\Kvstbergsskolan\09 Model och Konstrukt\Architect\Kvistbergsskolan - AL 12.rvt (senast sparat: 2024-01-22 16:05)

BET	ANT	ÄNDRINGEN AVSER	SIGN	DATUM
BYGGLOVSHANDLING				
KVISTBERGSSKOLAN TORSBY KOMMUN				
 <small>Vänersborgsgatan 9 653 40 KARLSTAD Tel: 054-400 50 50</small>				
UPPDRAG NR	22_1038450	RITAD AV	MAIL / THWA	HANDLÄGGARE
DATUM	2024-01-22	ANSVÄRIG	ANHS	ANKI HAASMA
PLAN 09, ÖVERSIKT, NYTT UTSEENDE				
SKALA	1:200 (A1) 1:400 (A3)	NUMMER	A-40-1-1090	BET

